


PLANIMETRIA GENERALE
scala 1:2500

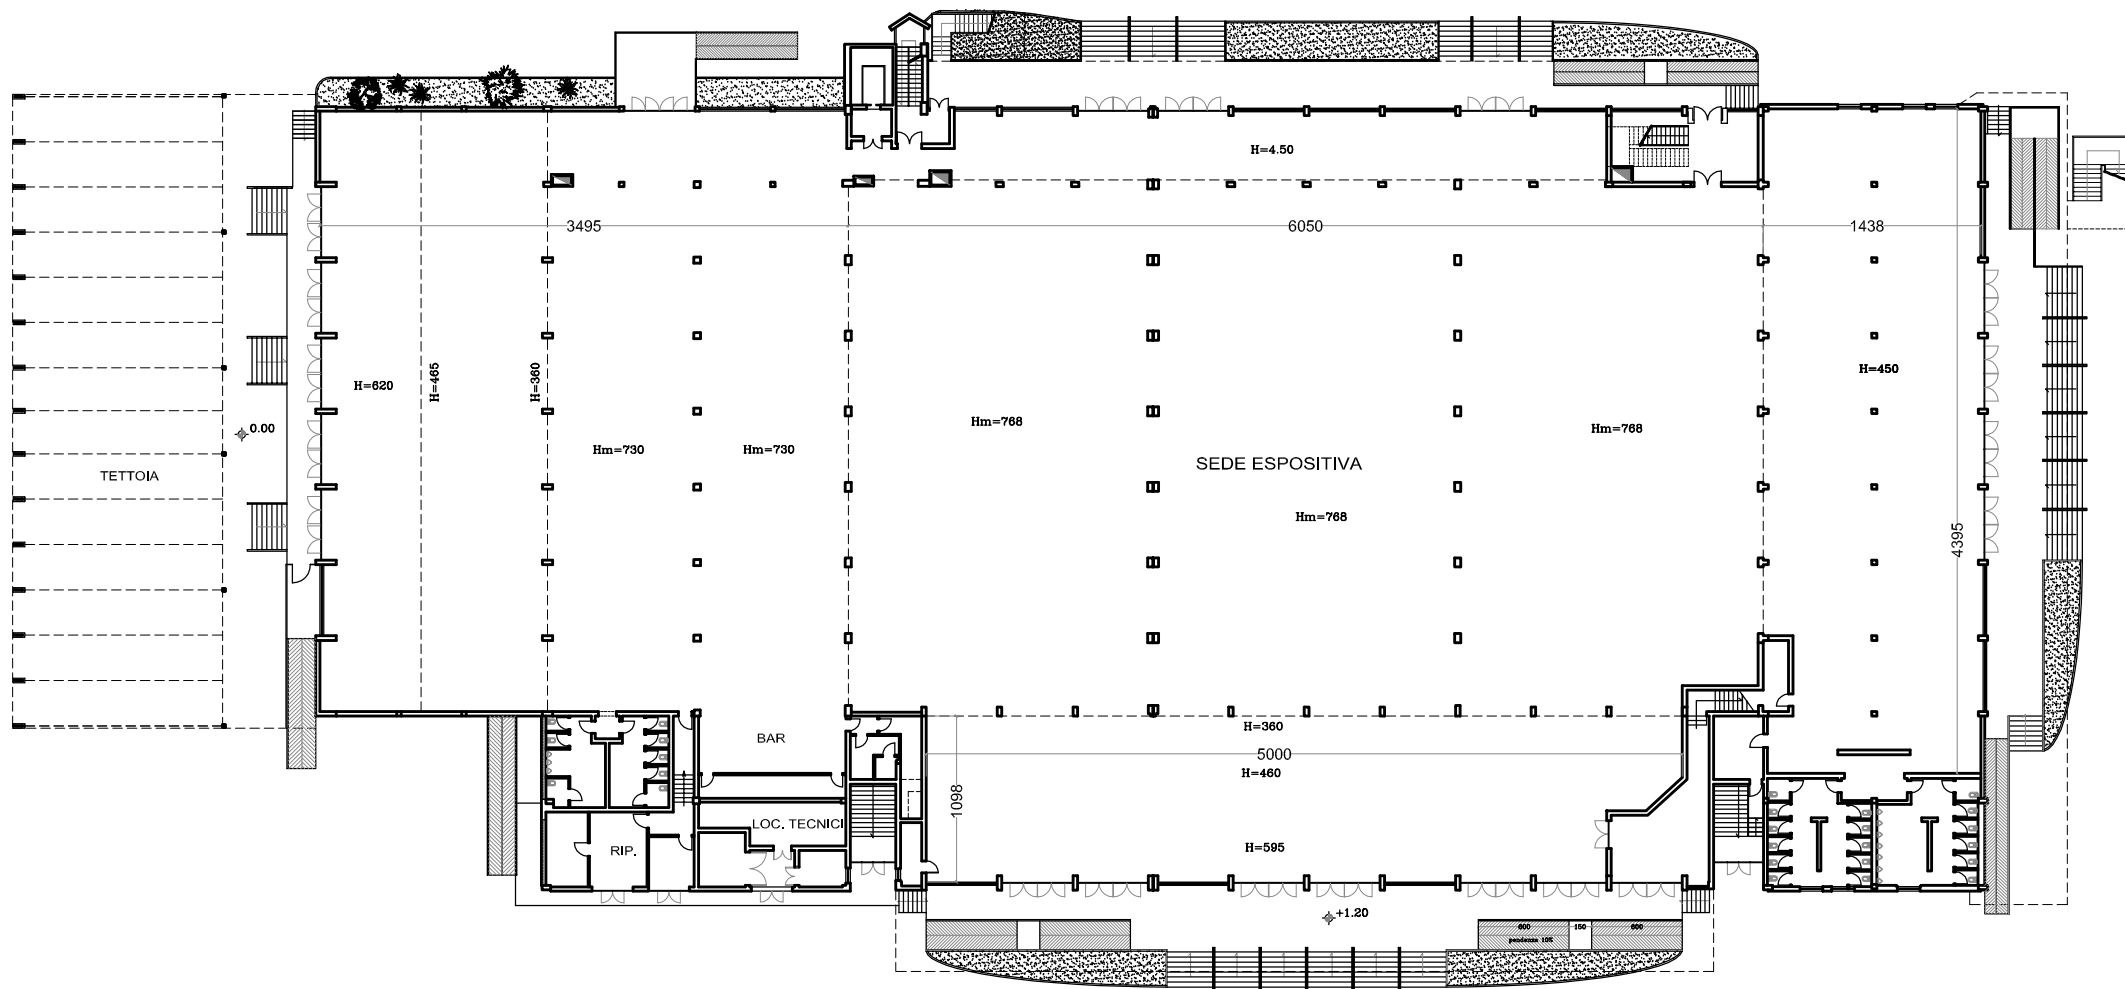

PIANTA PIANO TERRA
scala 1:500